



V.2

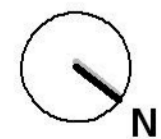


MASSERIA BELVEDERE
stato di progetto

PIANTA LIVELLO +2
scala 1:100

INGRESSO AL LOTTO

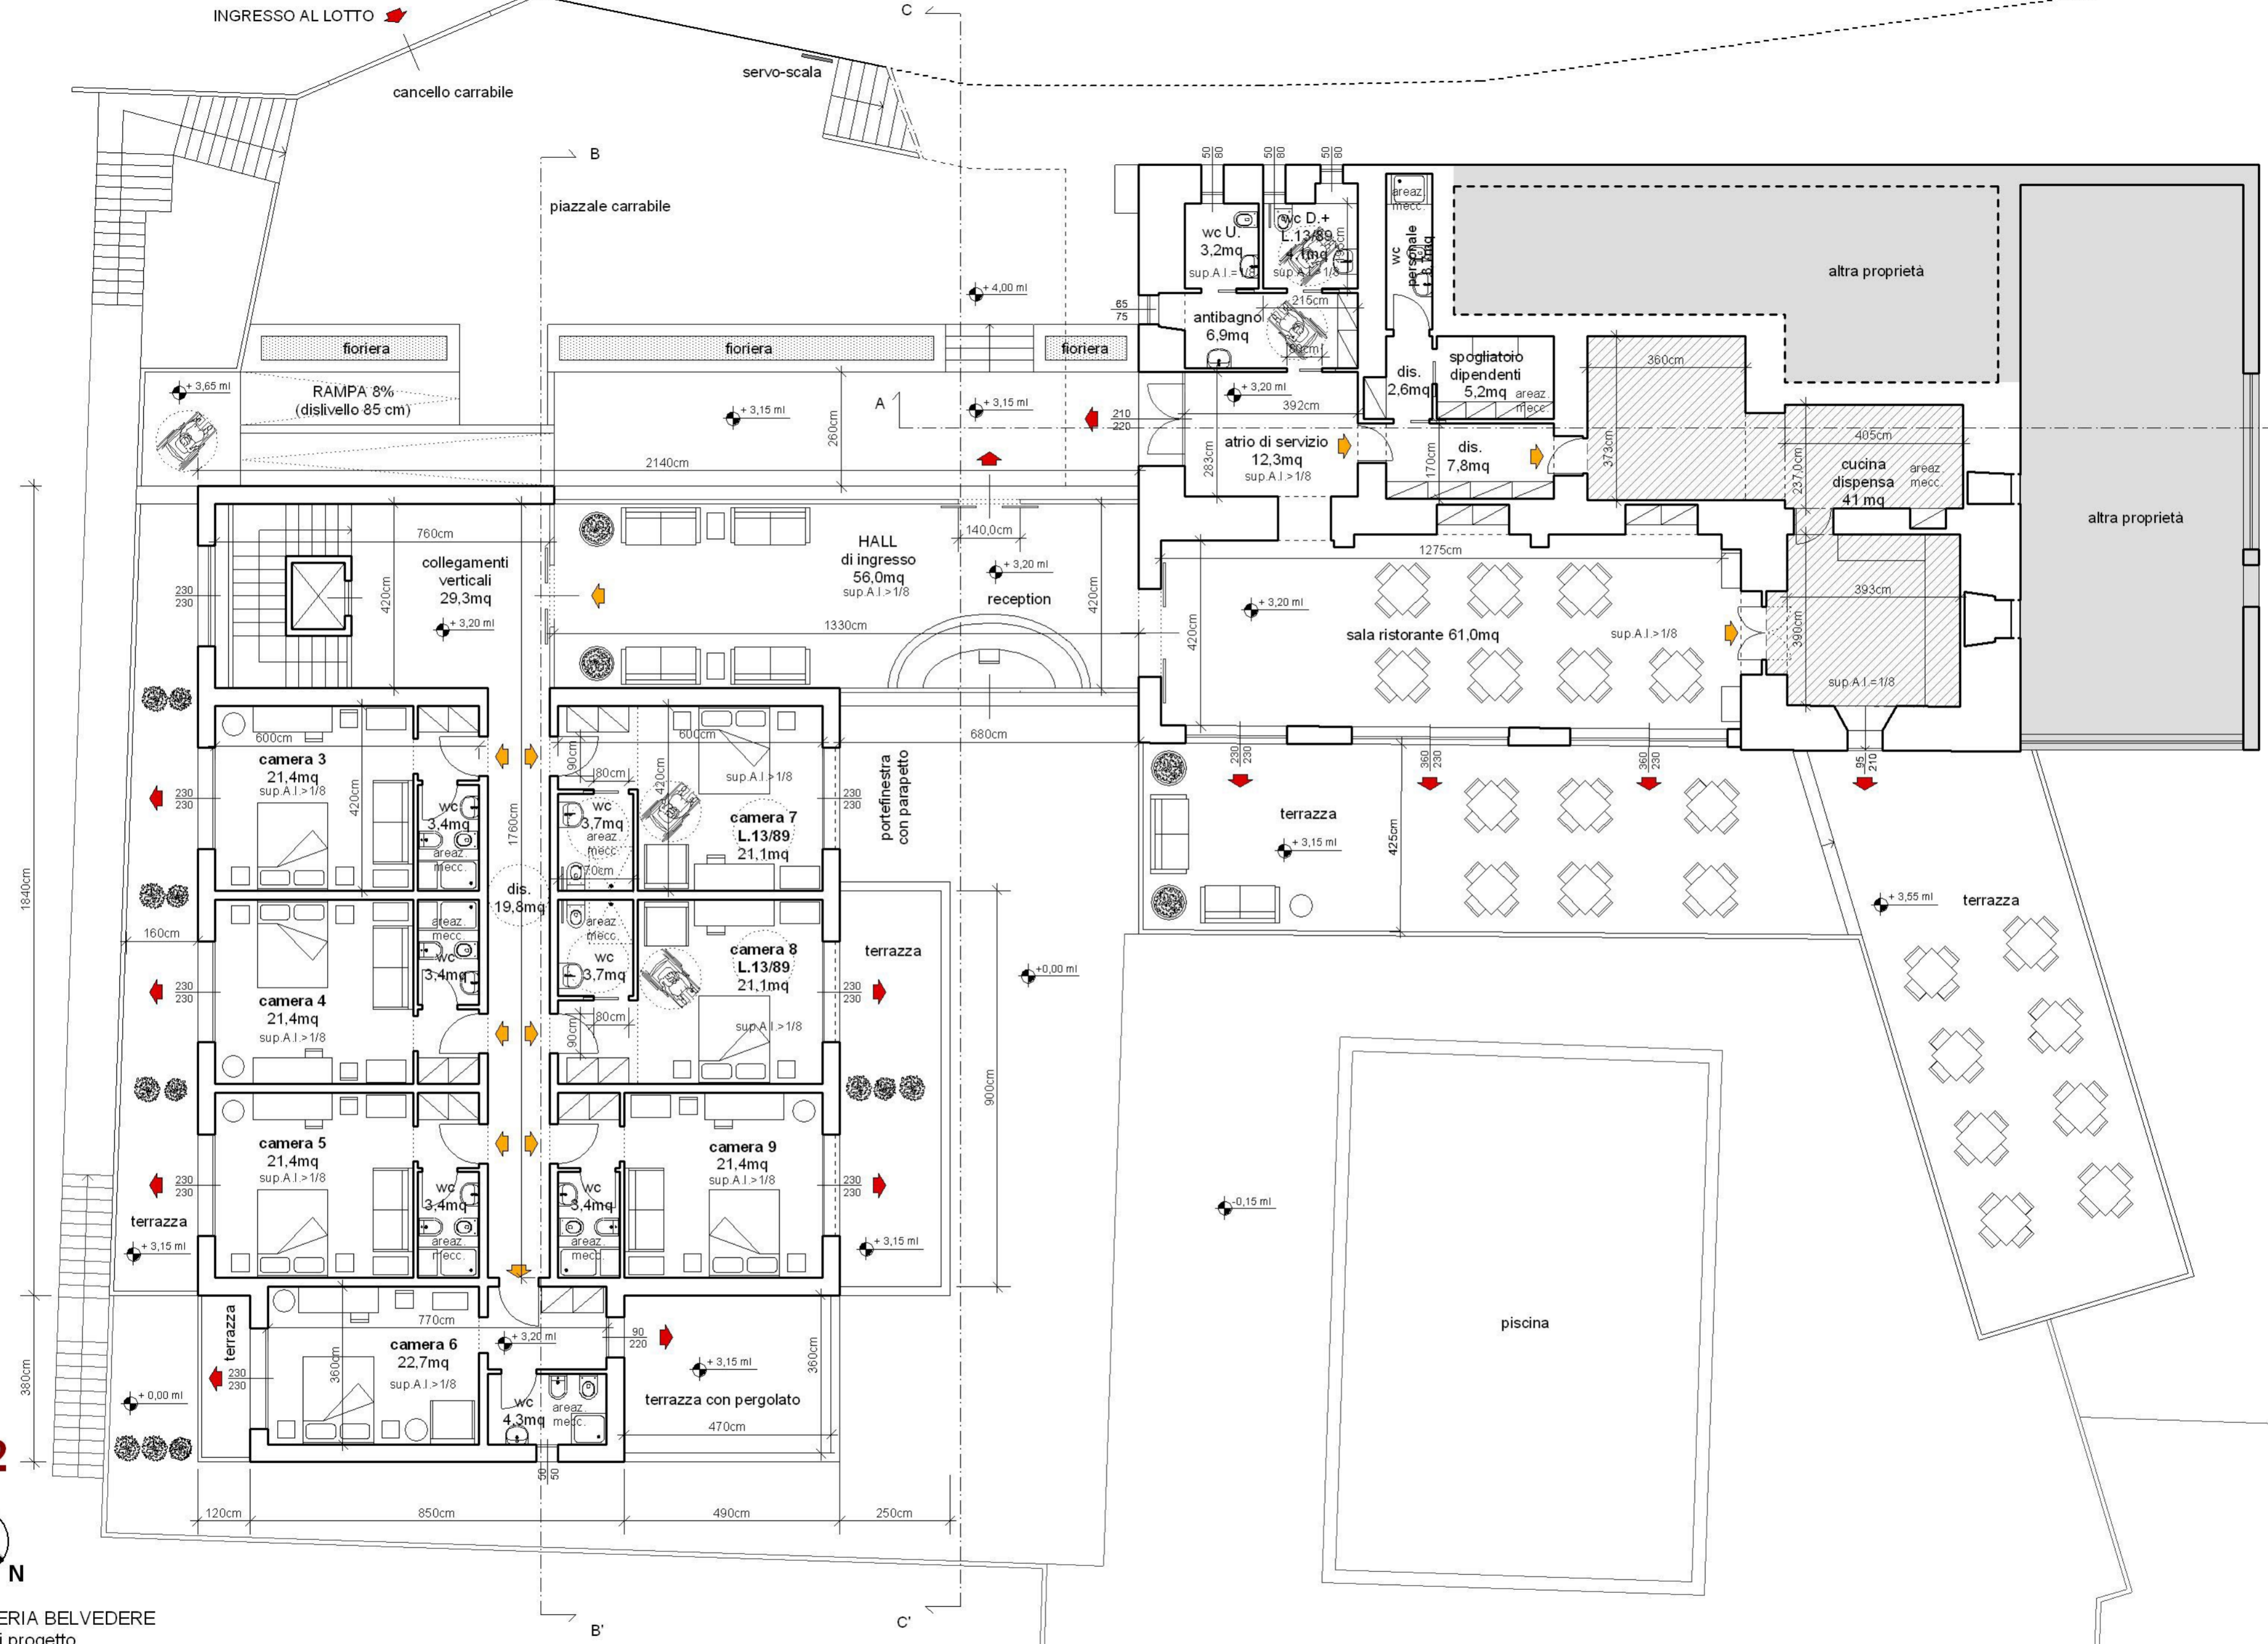


V.2

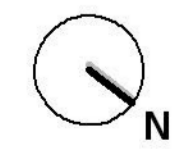

MASSERIA BELVEDERE
stato di progetto

PIANTA LIVELLO +1
scala 1:100


LEGENDA:
area destinata alla cucina

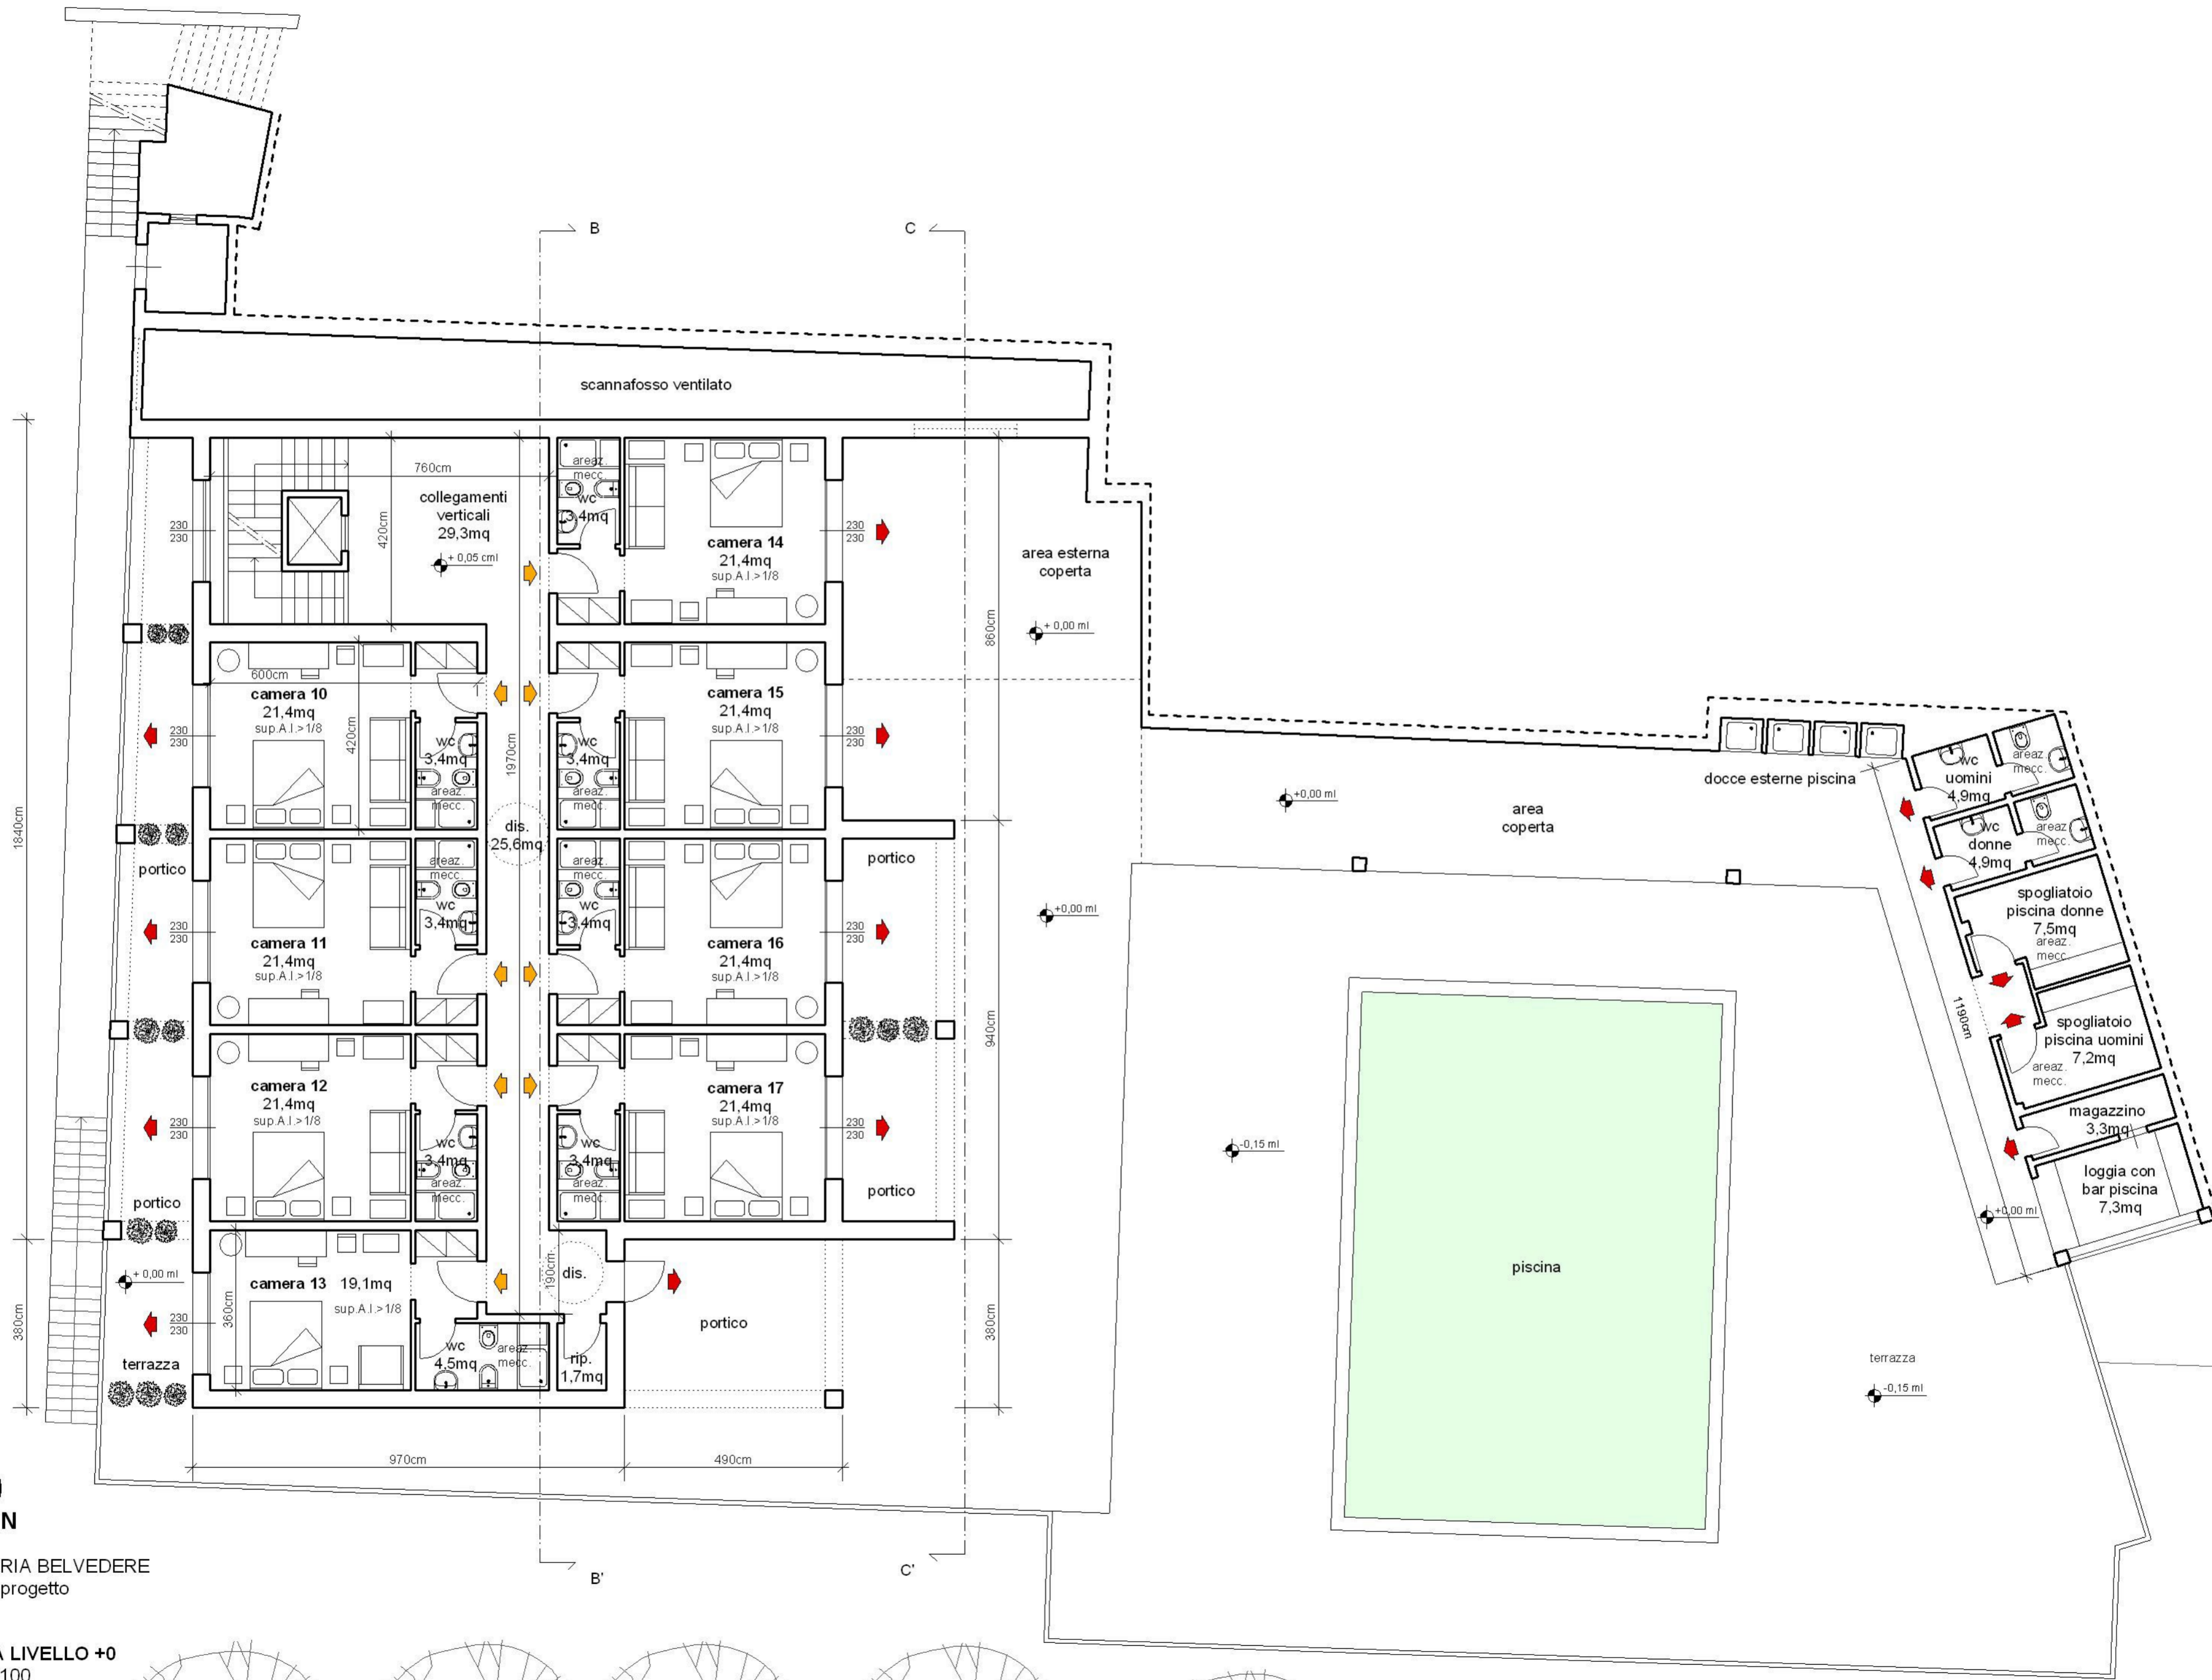

V.2


MASSERIA BELVEDERE
stato di progetto

PIANTA LIVELLO +0
scala 1:100

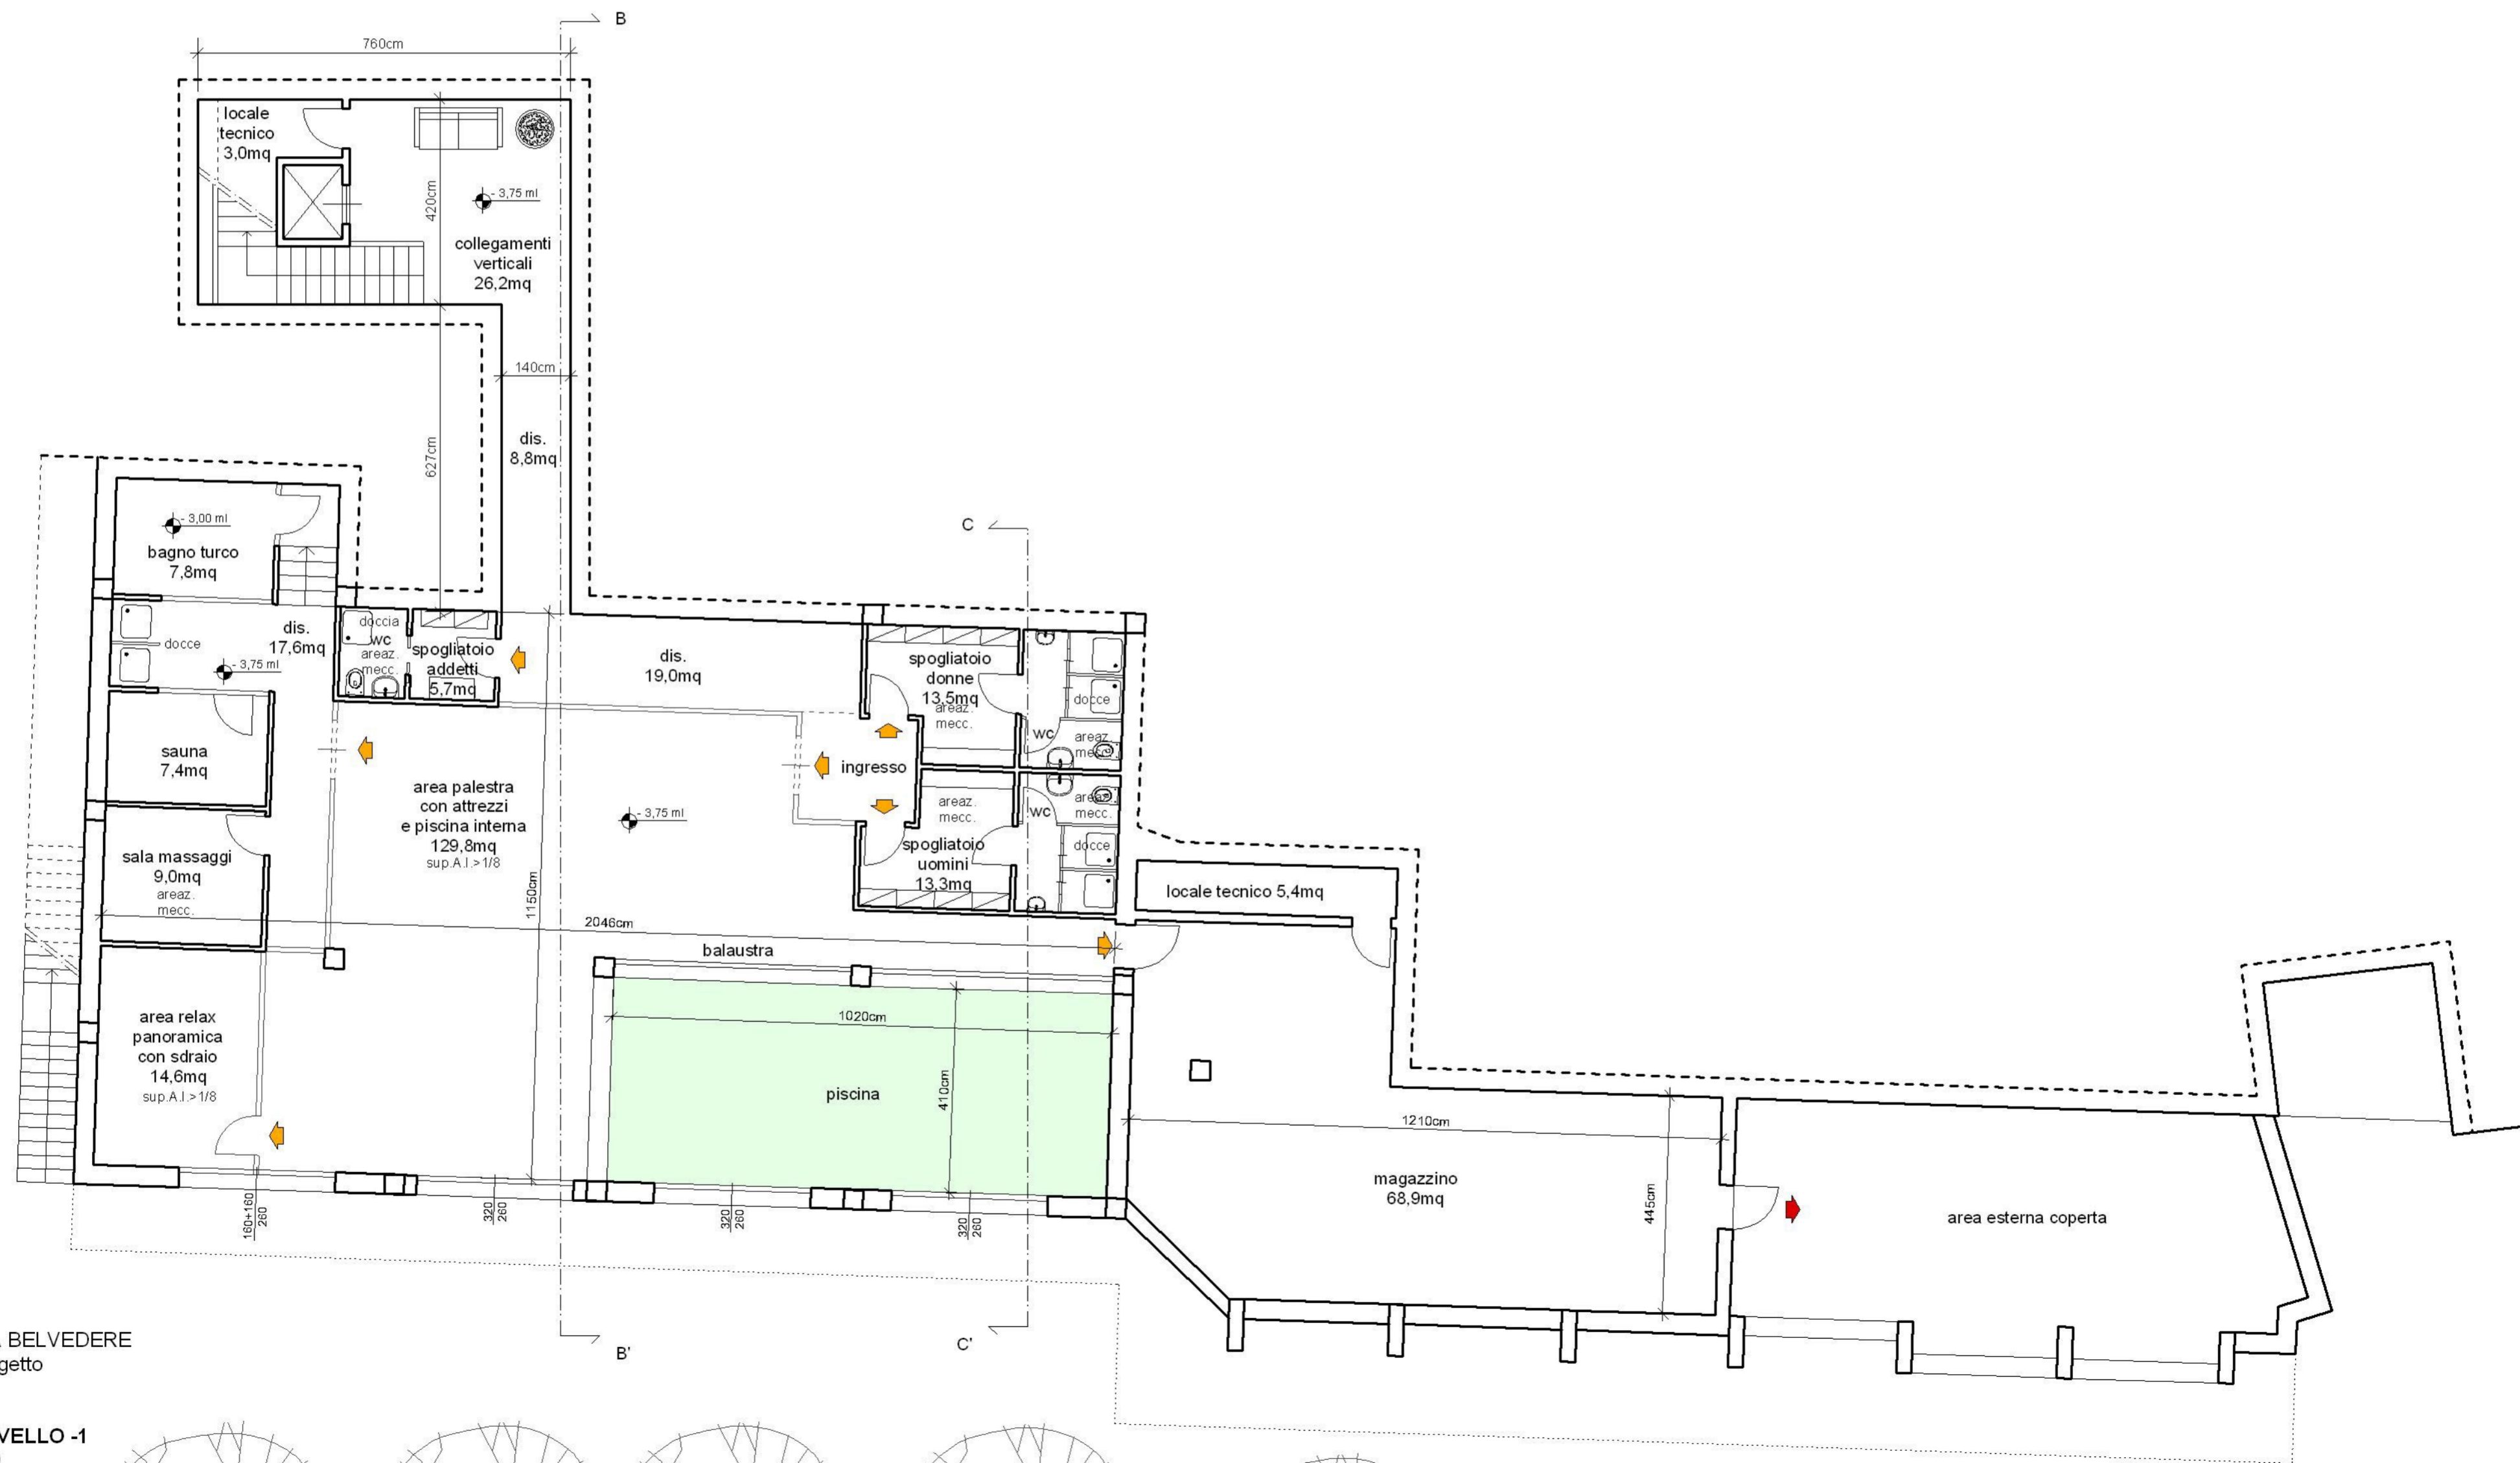

MASSERIA BELVEDERE
stato di progetto


SEZIONE AA'
scala 1:100

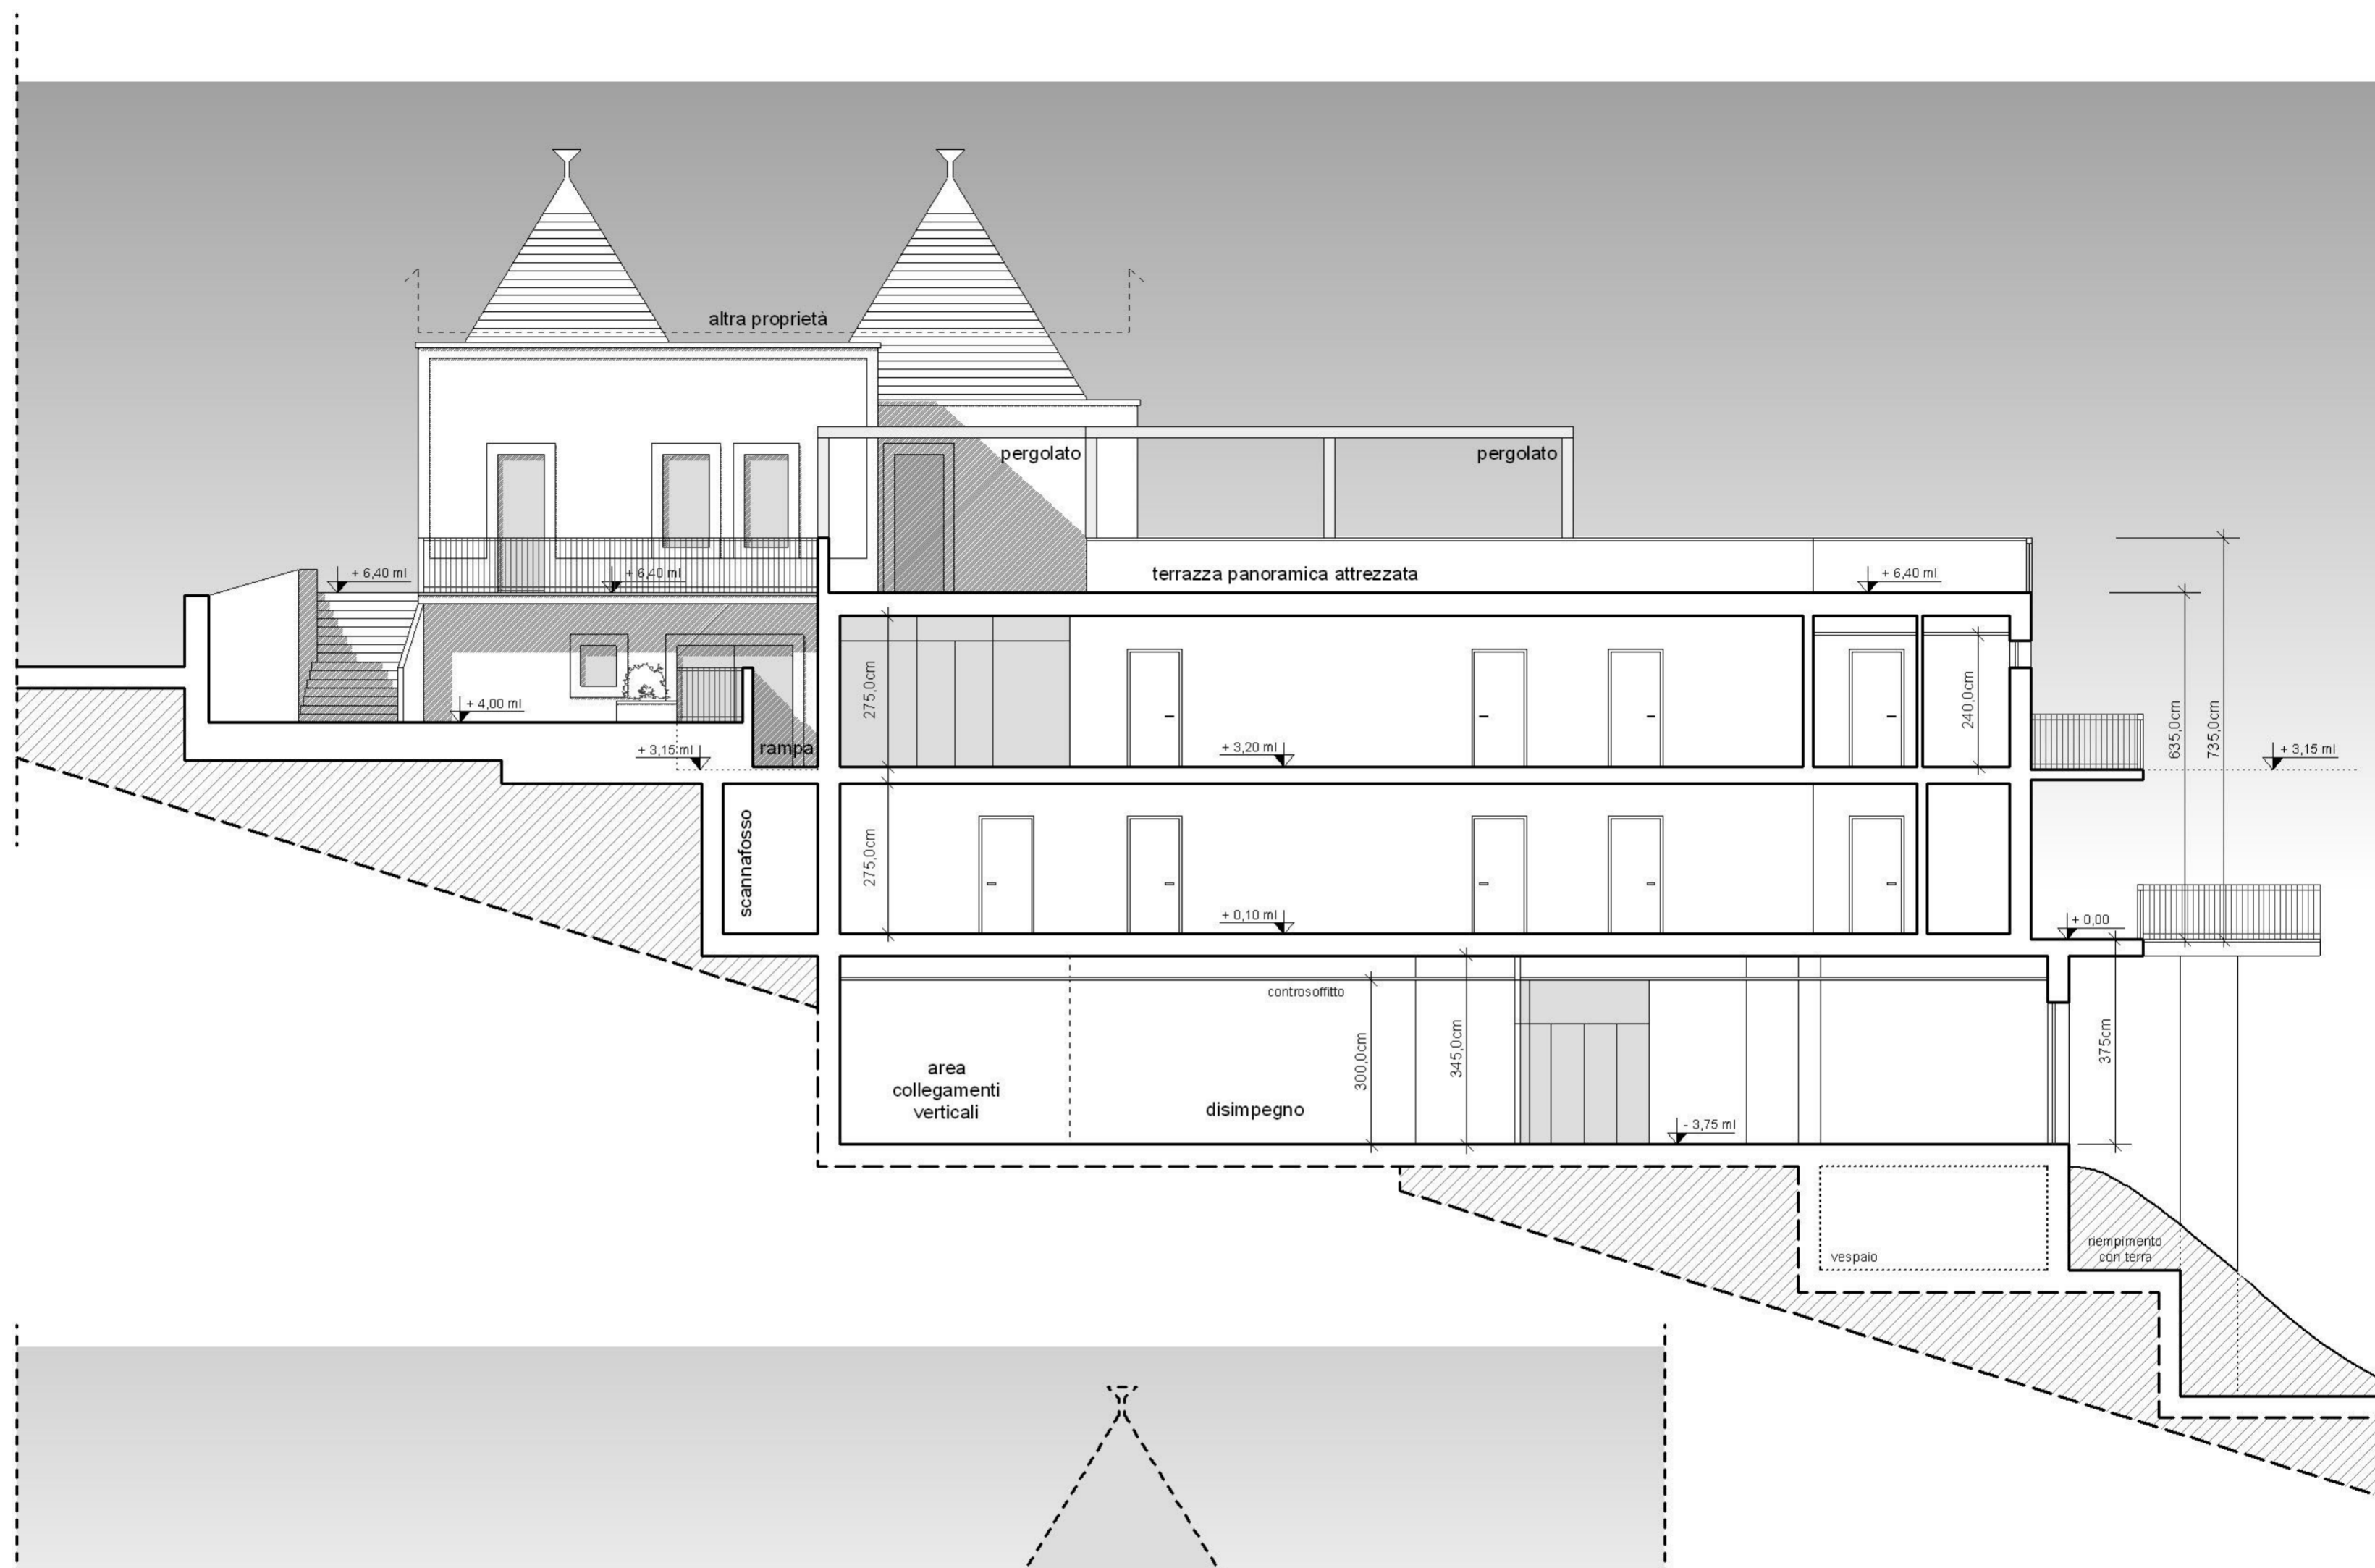

V.2

MASSERIA BELVEDERE
stato di progetto

SEZIONE BB'
scala 1:100

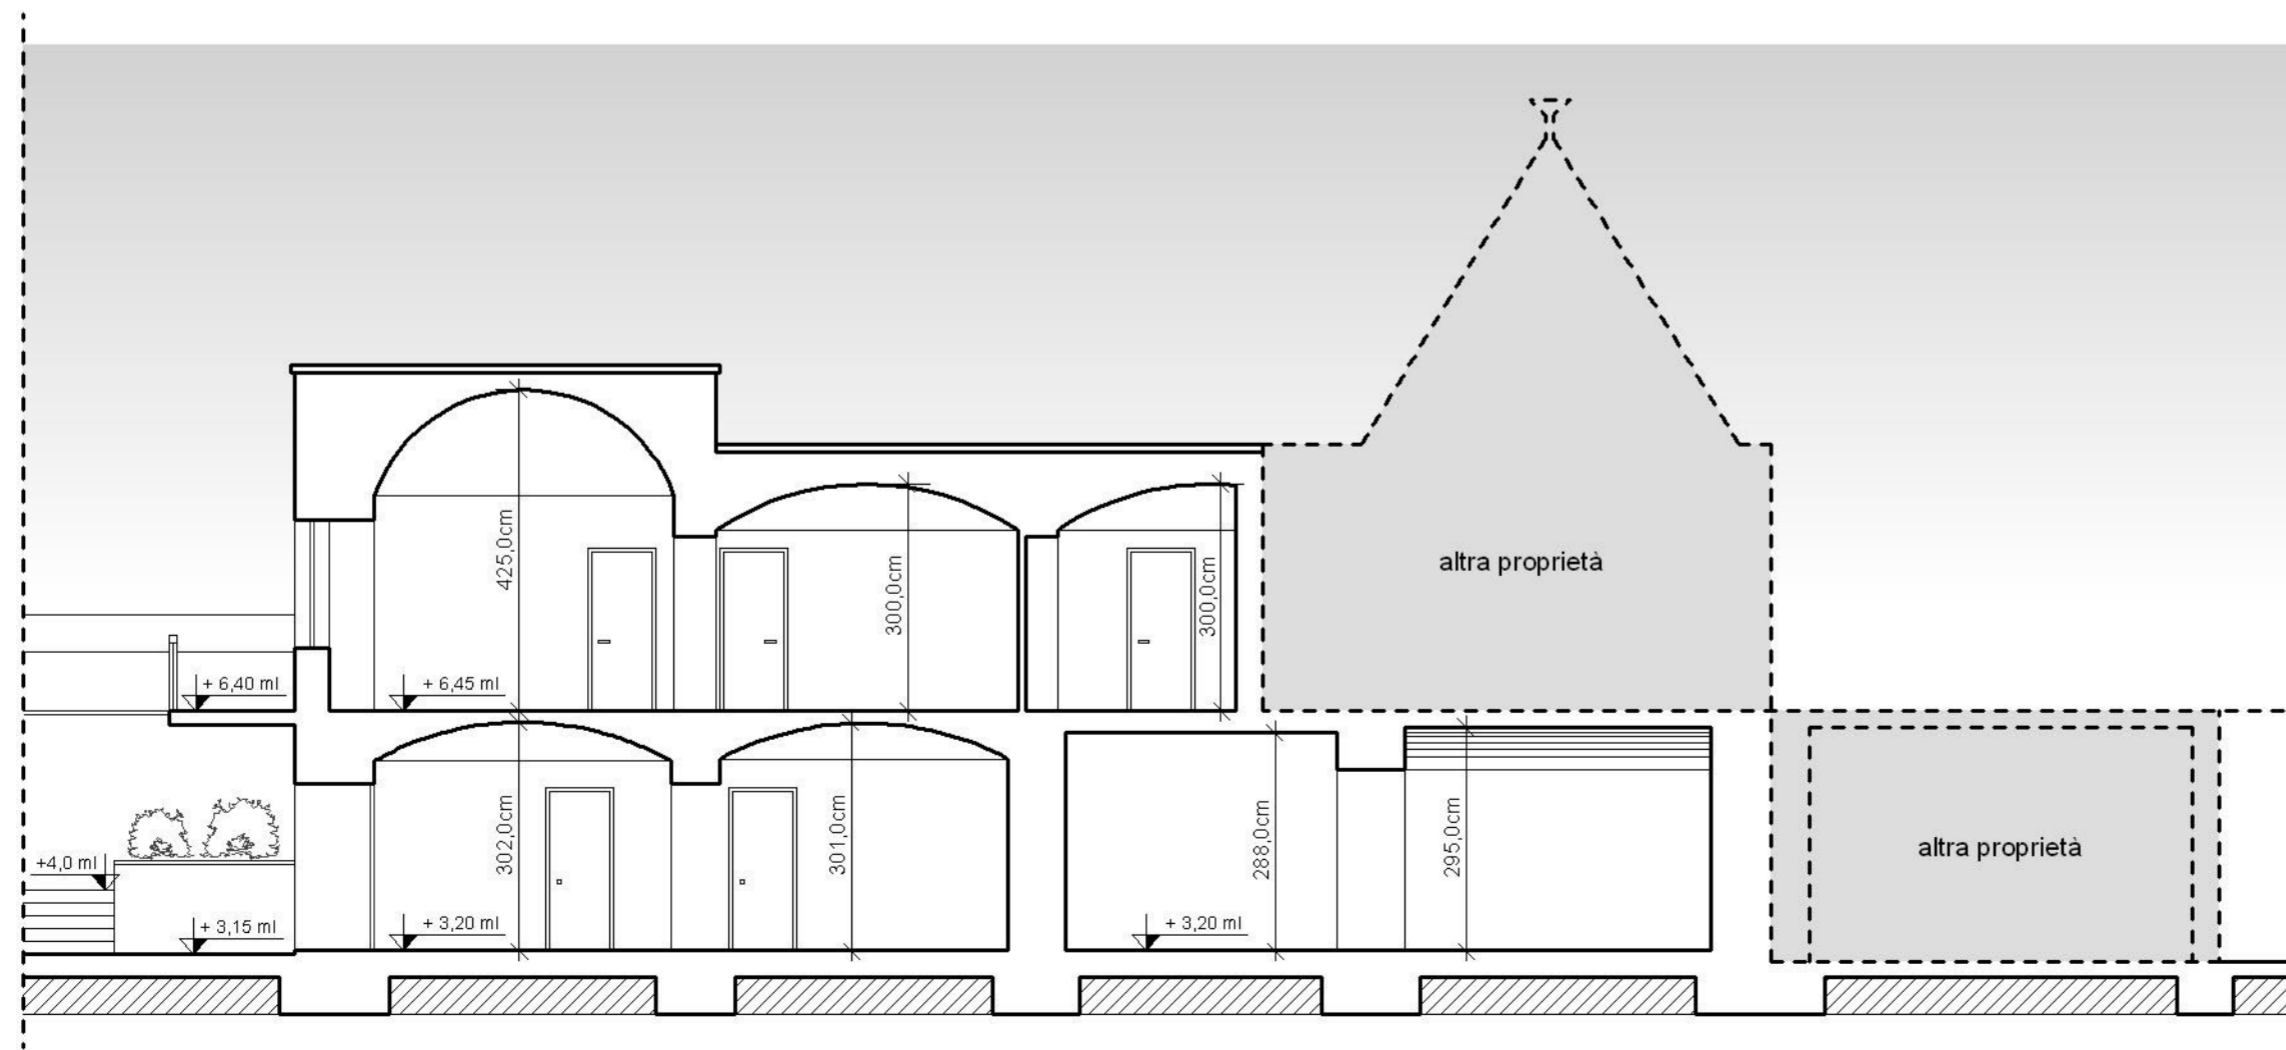

MASSERIA BELVEDERE
stato di progetto

SEZIONE CC' - PROSPETTO NORD/EST
scala 1:100

V.2






V.2

MASSERIA BELVEDERE
stato di progetto


PROSPETTO LATO MARE - NORD/EST
scala 1:100

V.2

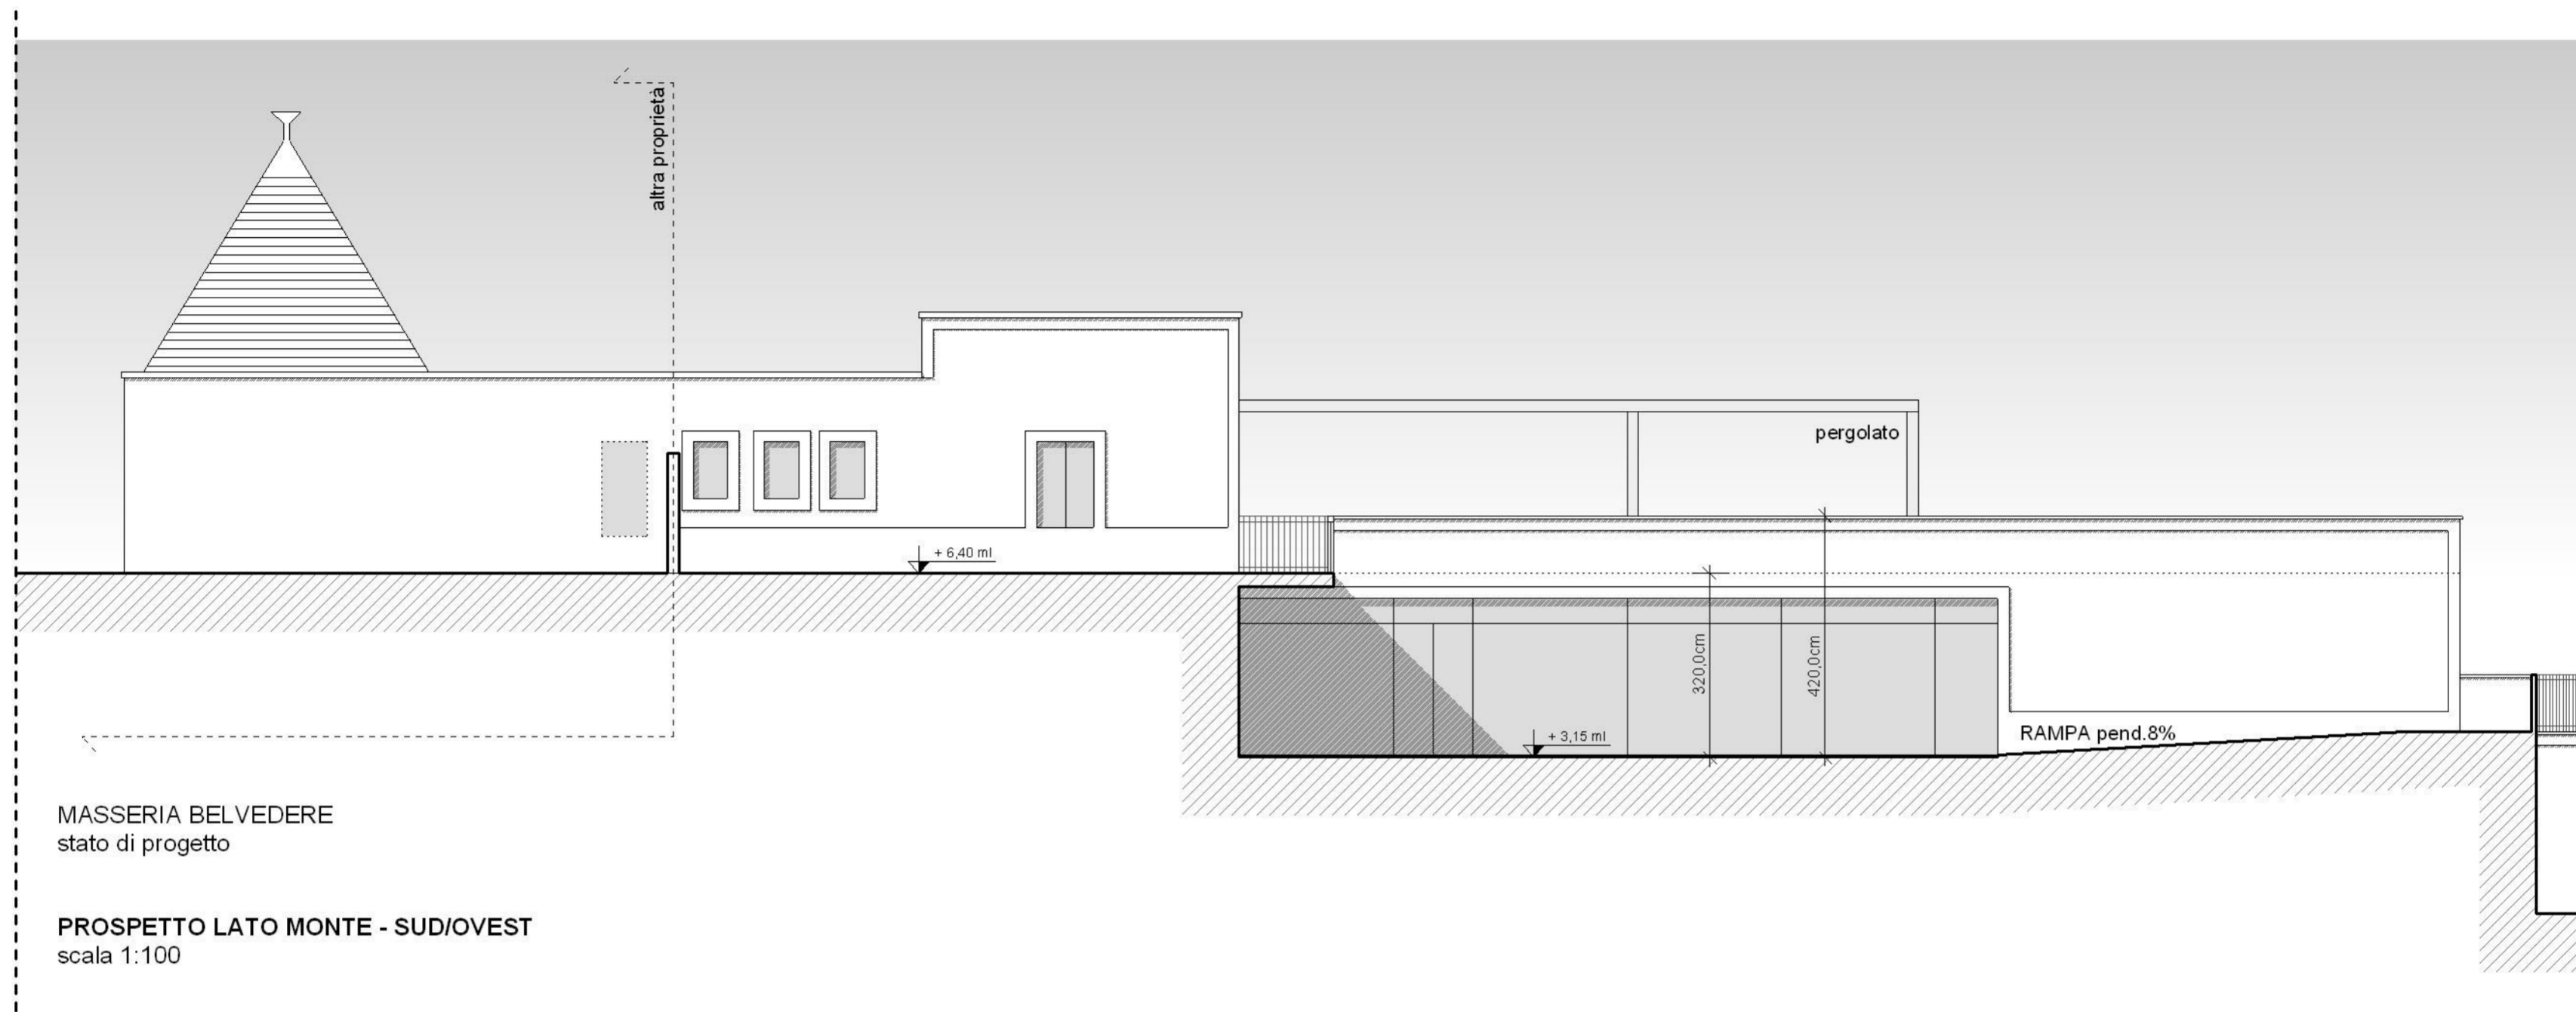

MASSERIA BELVEDERE
stato di progetto

PROSPETTO LATO MONTE - SUD/OVEST
scala 1:100

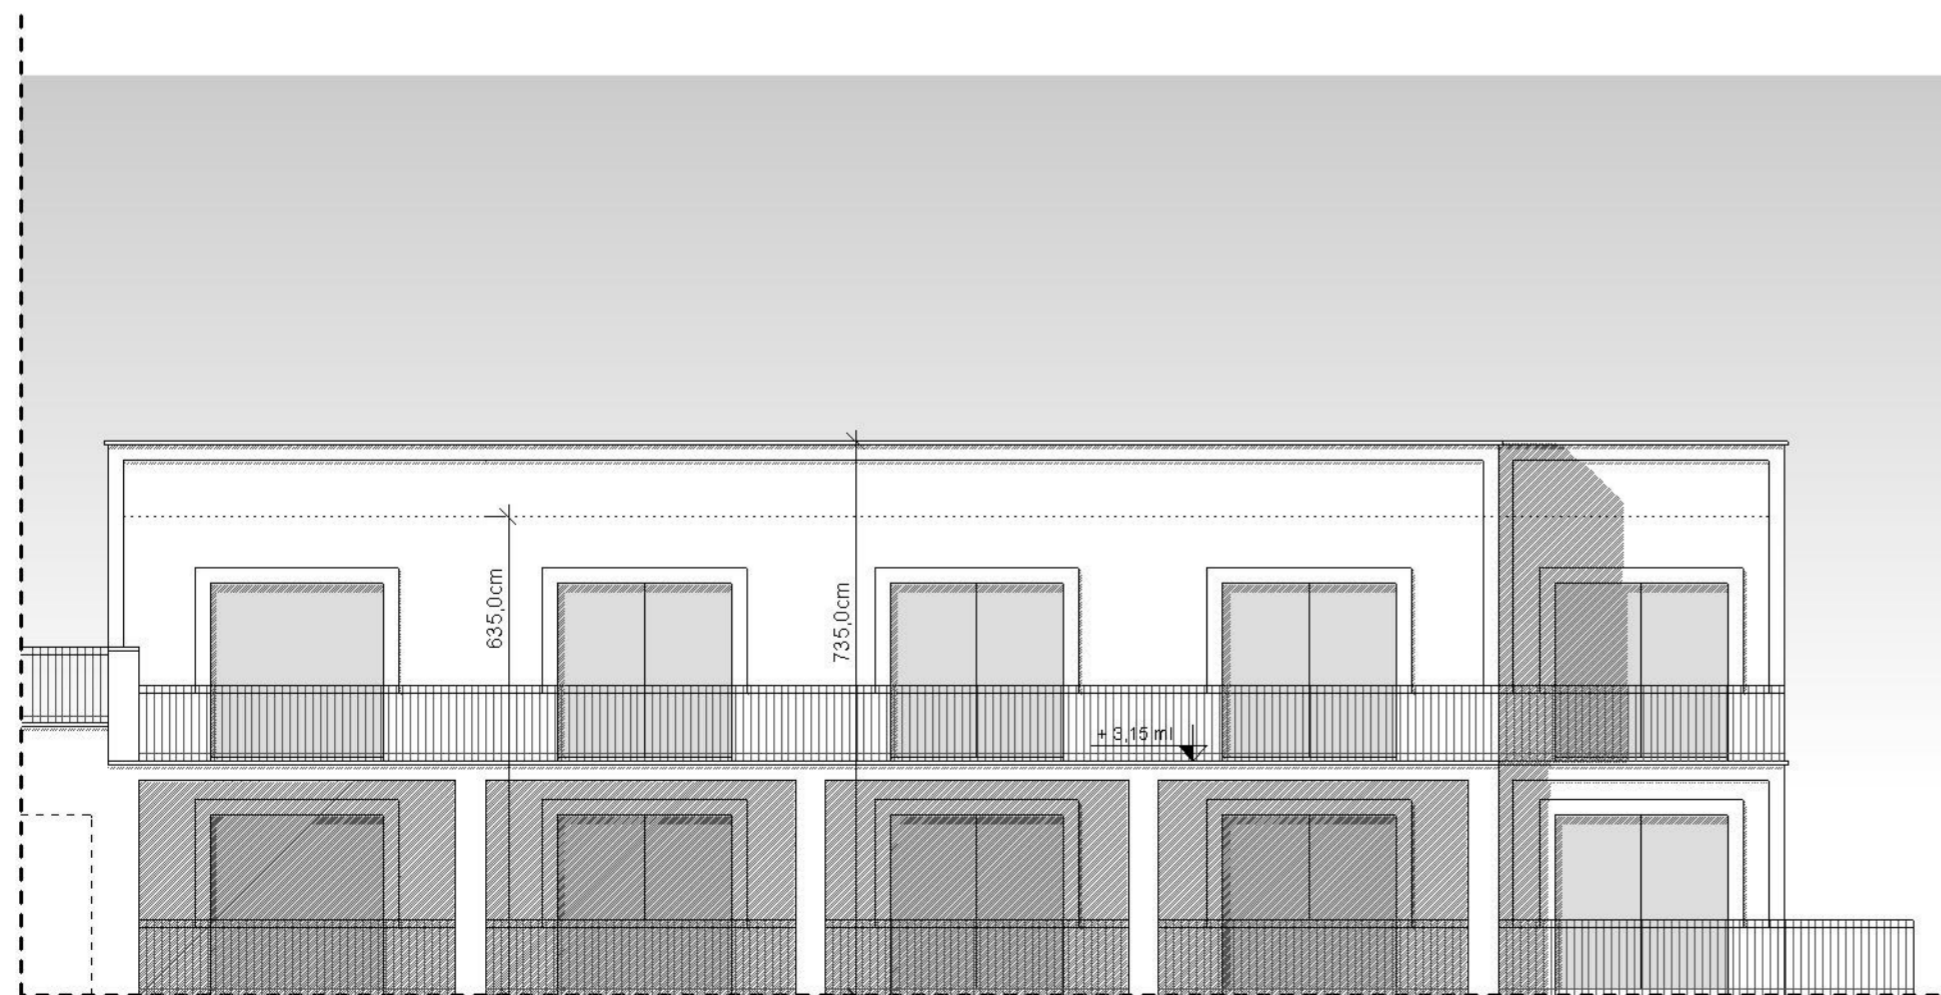

MASSERIA BELVEDERE
stato sovrapposto

PROSPETTO SUD/EST
scala 1:100